



# پیوست ۴

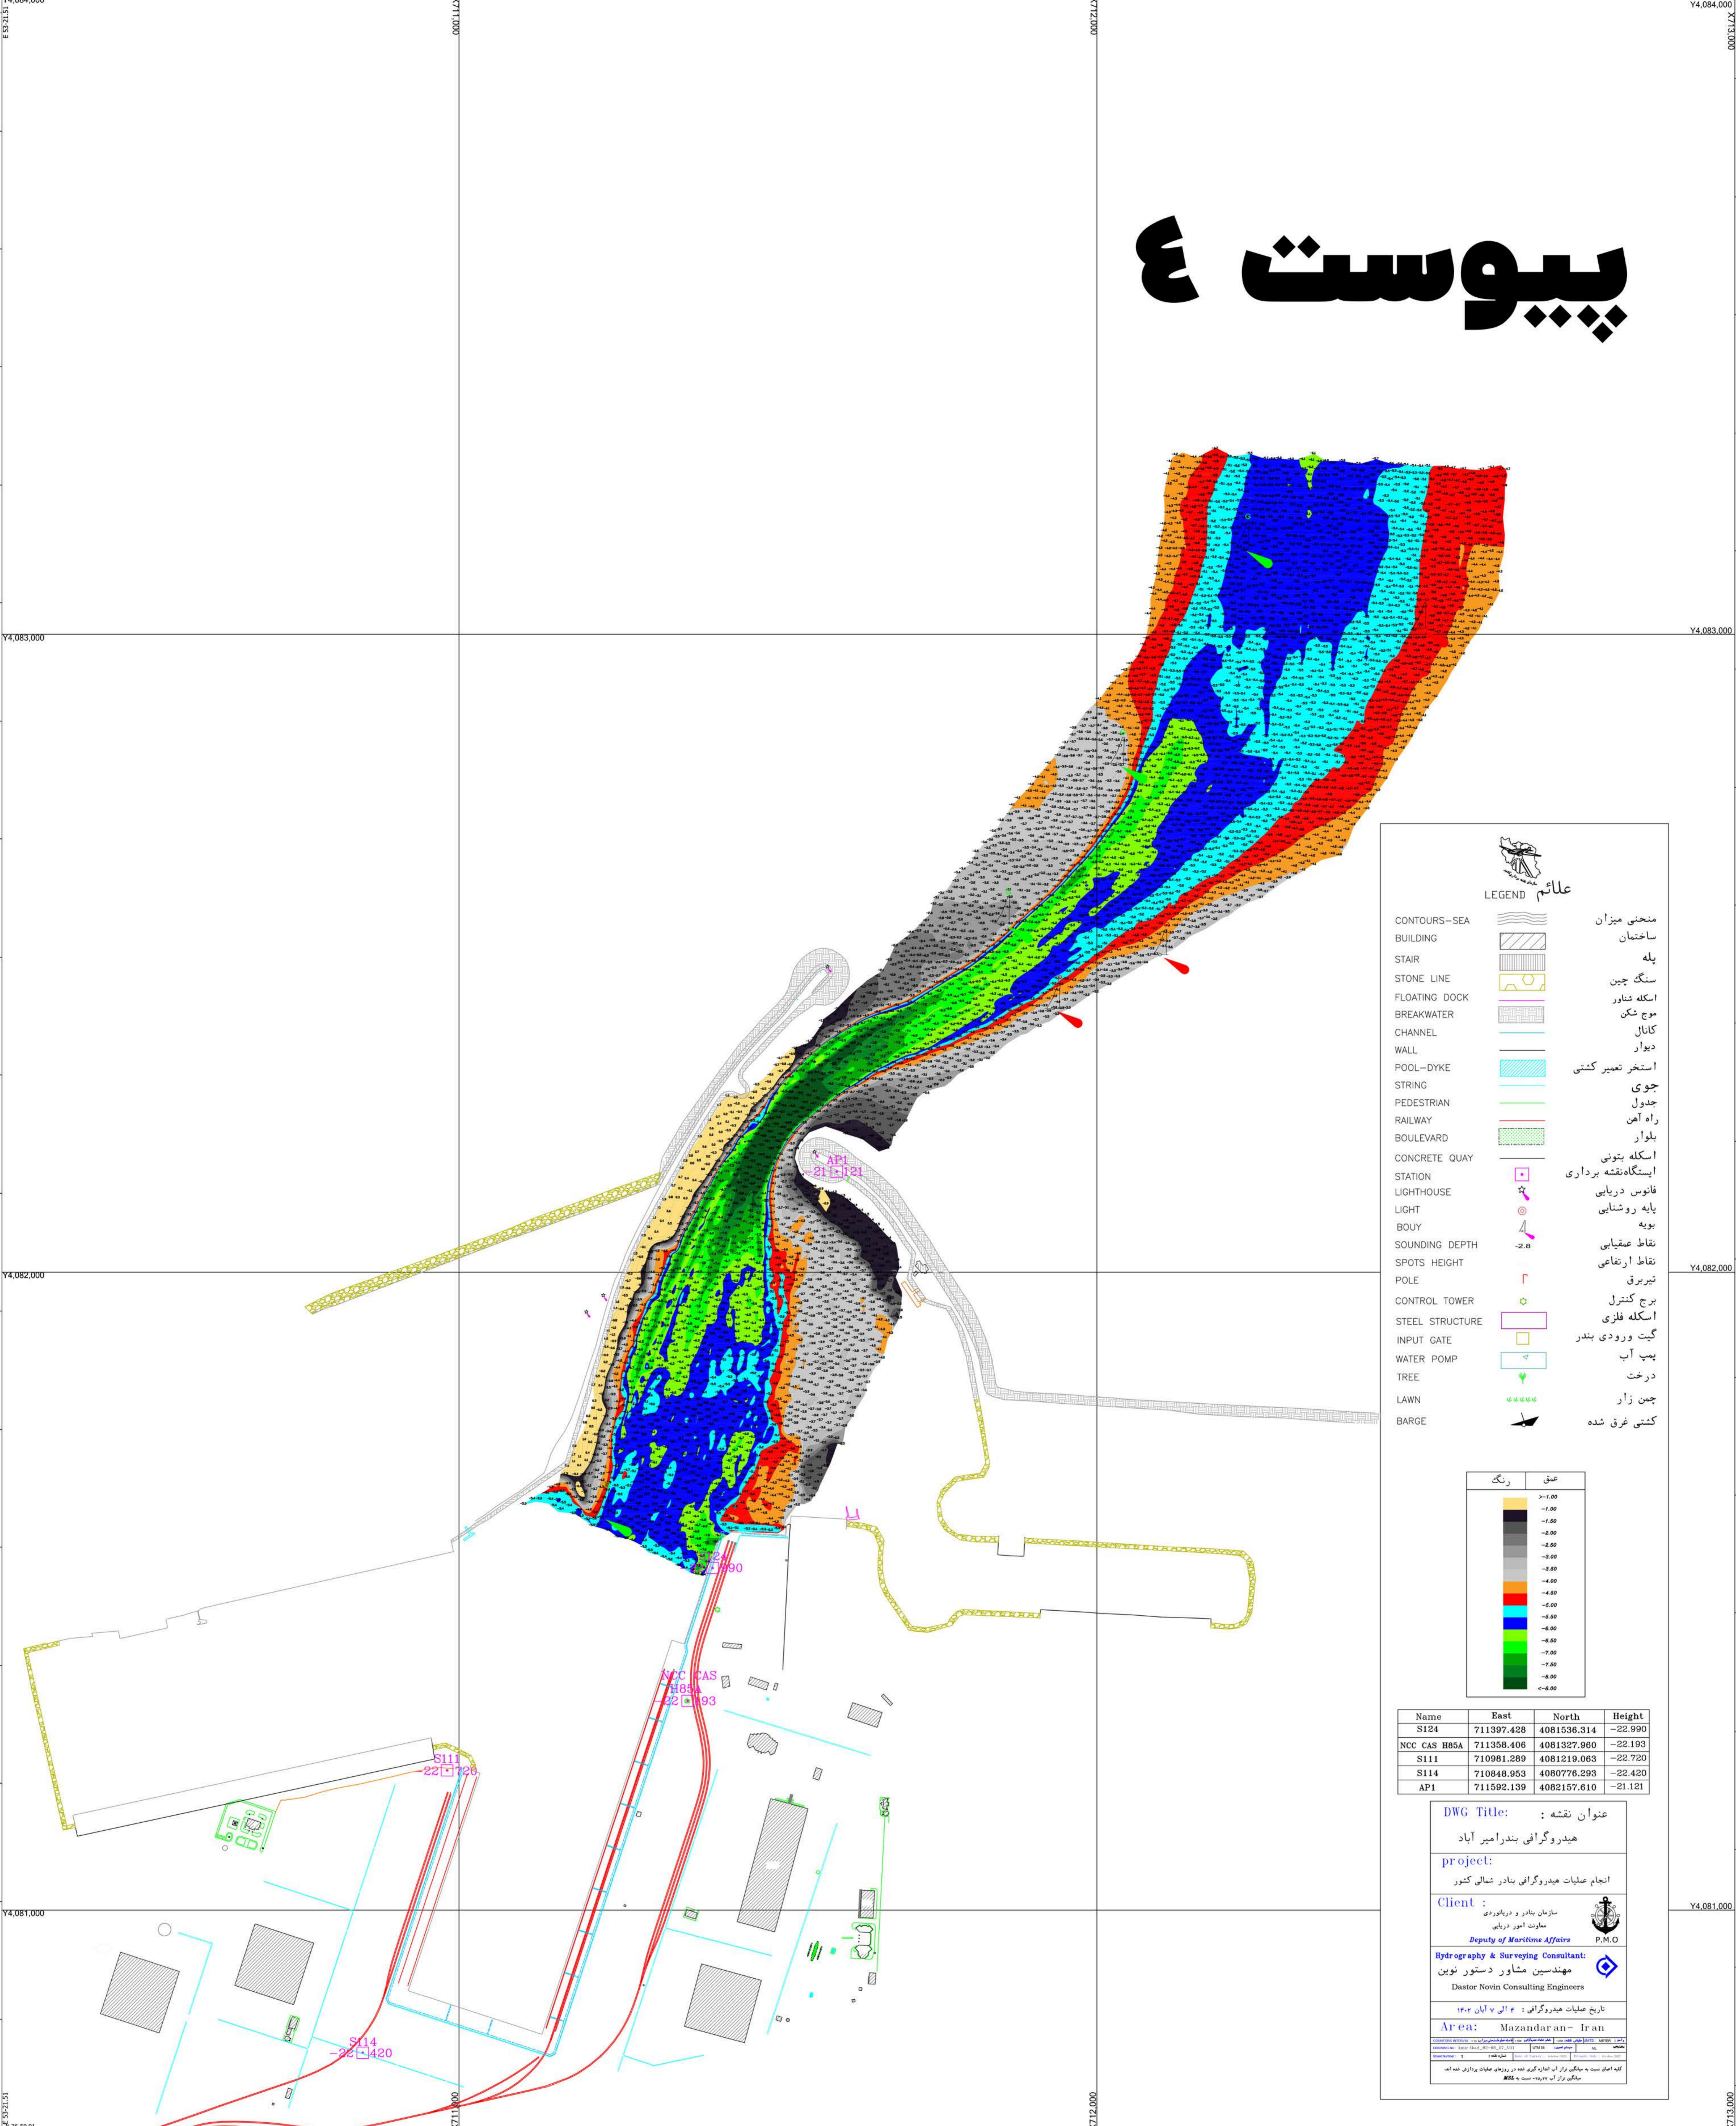

**علامت**  
LEGEND

- CONTOURS-SEA: منحنی میزان
- BUILDING: ساختمان
- STAIR: پله
- STONE LINE: سنگ چین
- FLOATING DOCK: اسکله شناور
- BREAKWATER: موج شکن
- CHANNEL: کانال
- WALL: دیوار
- POOL-DYKE: استخر تعمیر کشتی
- STRING: جوی
- PEDESTRIAN: جدول
- RAILWAY: راه آهن
- BOULEVARD: بلوار
- CONCRETE QUAY: اسکله بتونی
- STATION: ایستگاه نقشه برداری
- LIGHTHOUSE: فانوس دریایی
- LIGHT: پایه روشنایی
- BOUY: بویه
- SOUNDING DEPTH: نقاط عمقایی
- SPOTS HEIGHT: نقاط ارتفاعی
- POLE: تیربرق
- CONTROL TOWER: برج کنترل
- STEEL STRUCTURE: اسکله فلزی
- INPUT GATE: گیت ورودی بندر
- WATER PUMP: پمپ آب
- TREE: درخت
- LAWN: چمن زار
- BARGE: کشتی غرق شده

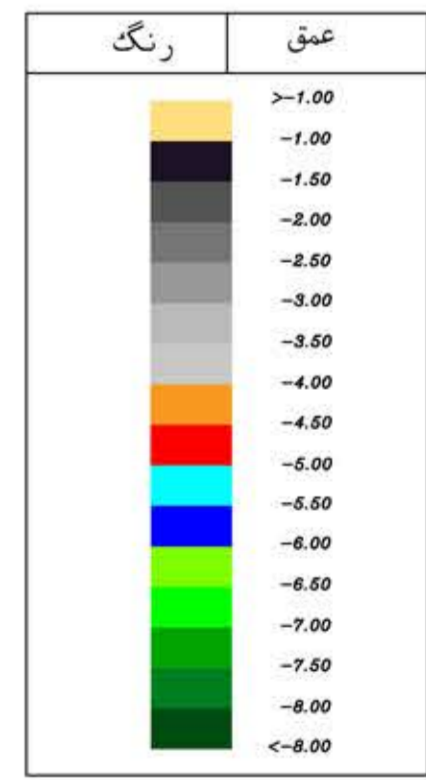

Name	East	North	Height
S124	711397.428	4081536.314	-22.990
NCC CAS H85A	711358.406	4081327.960	-22.193
S111	710981.289	4081219.063	-22.720
S114	710848.953	4080776.293	-22.420
AP1	711592.139	4082157.610	-21.121

DWG Title: عنوان نقشه :  
 هیدروگرافی بندر امیر آباد  
 project: انجام عملیات هیدروگرافی بندر شمالی کشور  
 Client: سازمان بنادر و دریانوردی  
 معاونت امور دریایی  
 Deputy of Maritime Affairs P.M.O.  
 Hydrography & Surveying Consultant: مهندسین مشاور دستور نوین  
 Dastor Novin Consulting Engineers  
 تاریخ عملیات هیدروگرافی: ۳ آبان ۱۳۹۴  
 Area: Mazandaran - Iran